




Skala:
1:20

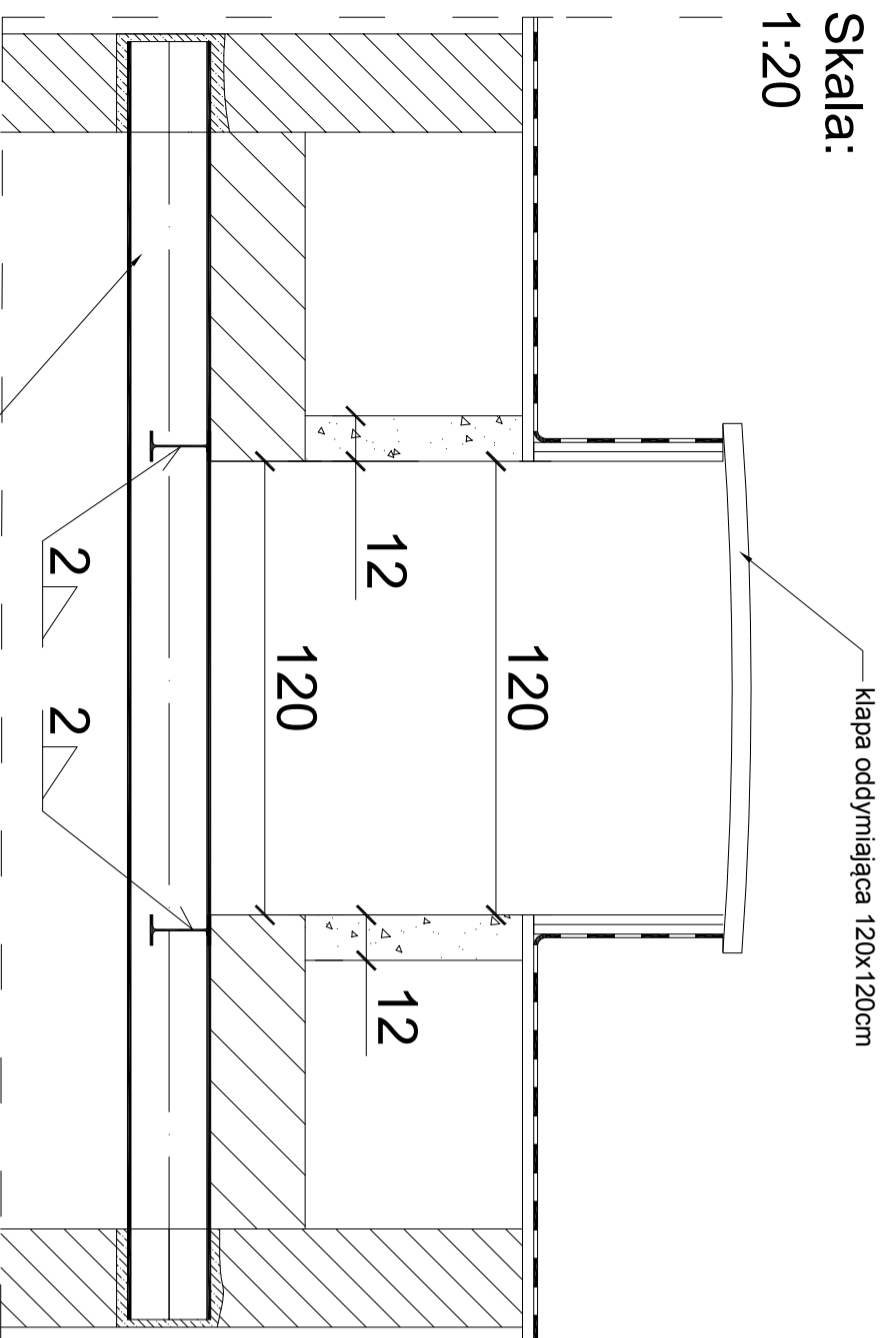

Skala:
1:20

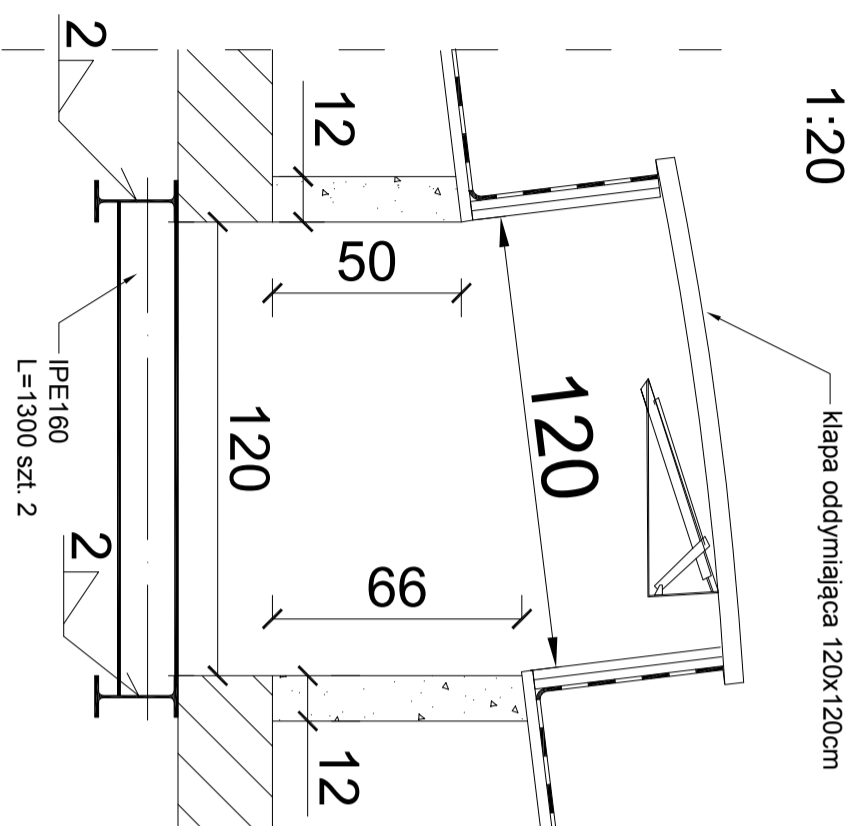

Skala:
1:50

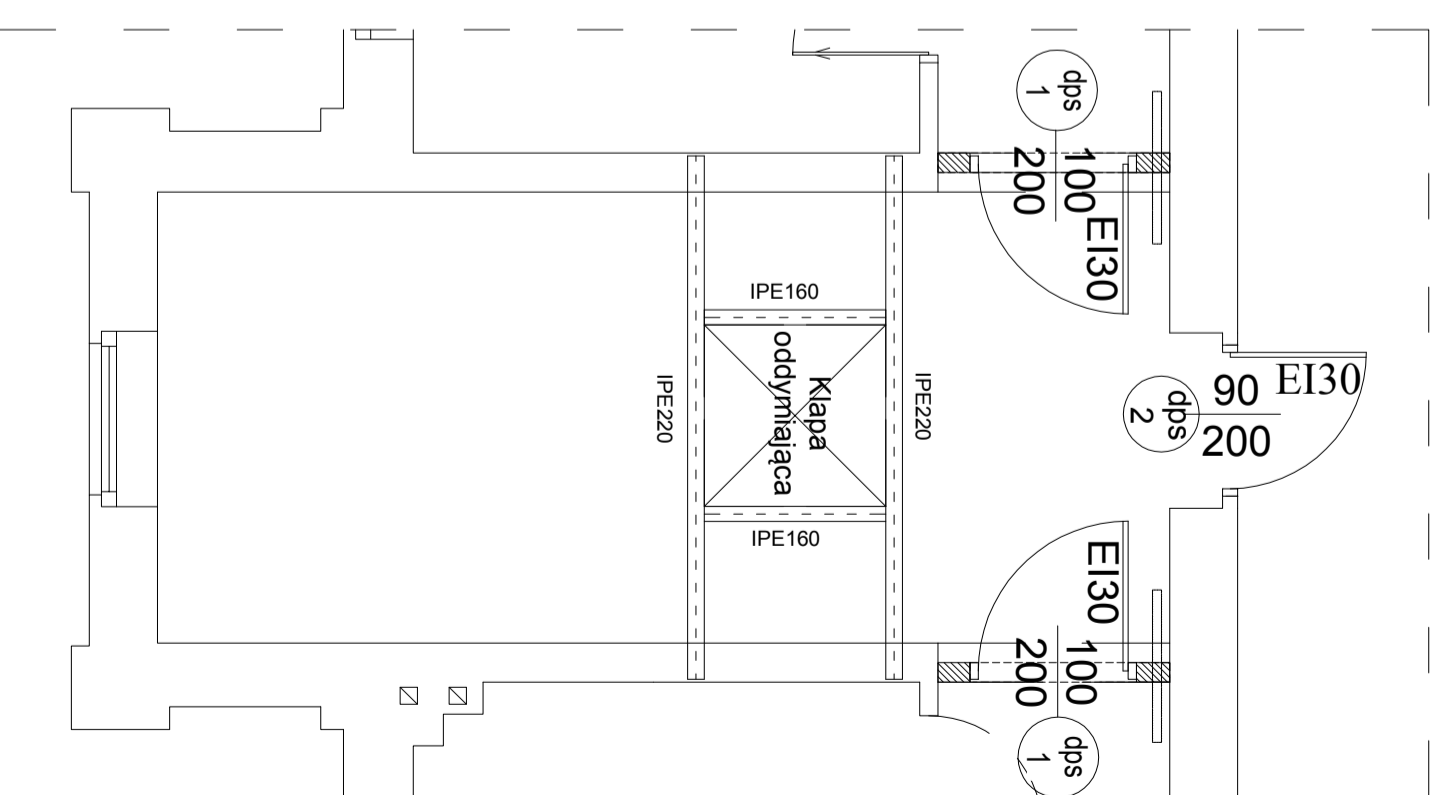

STAL S235JR; S355J2

WYKOŃCZENIE POWIERZCHNI - MALOWANIE

wymagane zabezpieczenie elementów stalowych konstrukcji
stropu do R60 np. przez zabezpieczenie płytami
włókowo-cementowymi PROMATECT-L



INWESTOR:

SAMODZIELNY PUBLICZNY ZAKŁAD OPIEKI ZDROWOTNEJ
PAŃSTWOWY SZPITAL DLA NERWOWO I PSYCHICZNIE CHOROBYCH W RYBNIKU
44-200 RYBNIK, UL. GŁIWICKA 33

TEMA:

Instalacja oddymniania klatki schodowej oraz zamknięcie
klatki schodowej drzwiami

PRZEDMIOT PRZYSŁANKI:

PAWILION Xia (XIII) - SZCZEGÓLNA KLAPA DYMOWA

OPRACOWANIE:

mgr inż. Marcin Malinowski
SGSP-3914

DATA:

2016.04

PROJEKT BR. BUDOWLANI:

inż. Bogusław Kasprzycki
81/83

PODPIS:

SKALA:

1:100

NR PRS.:

5