
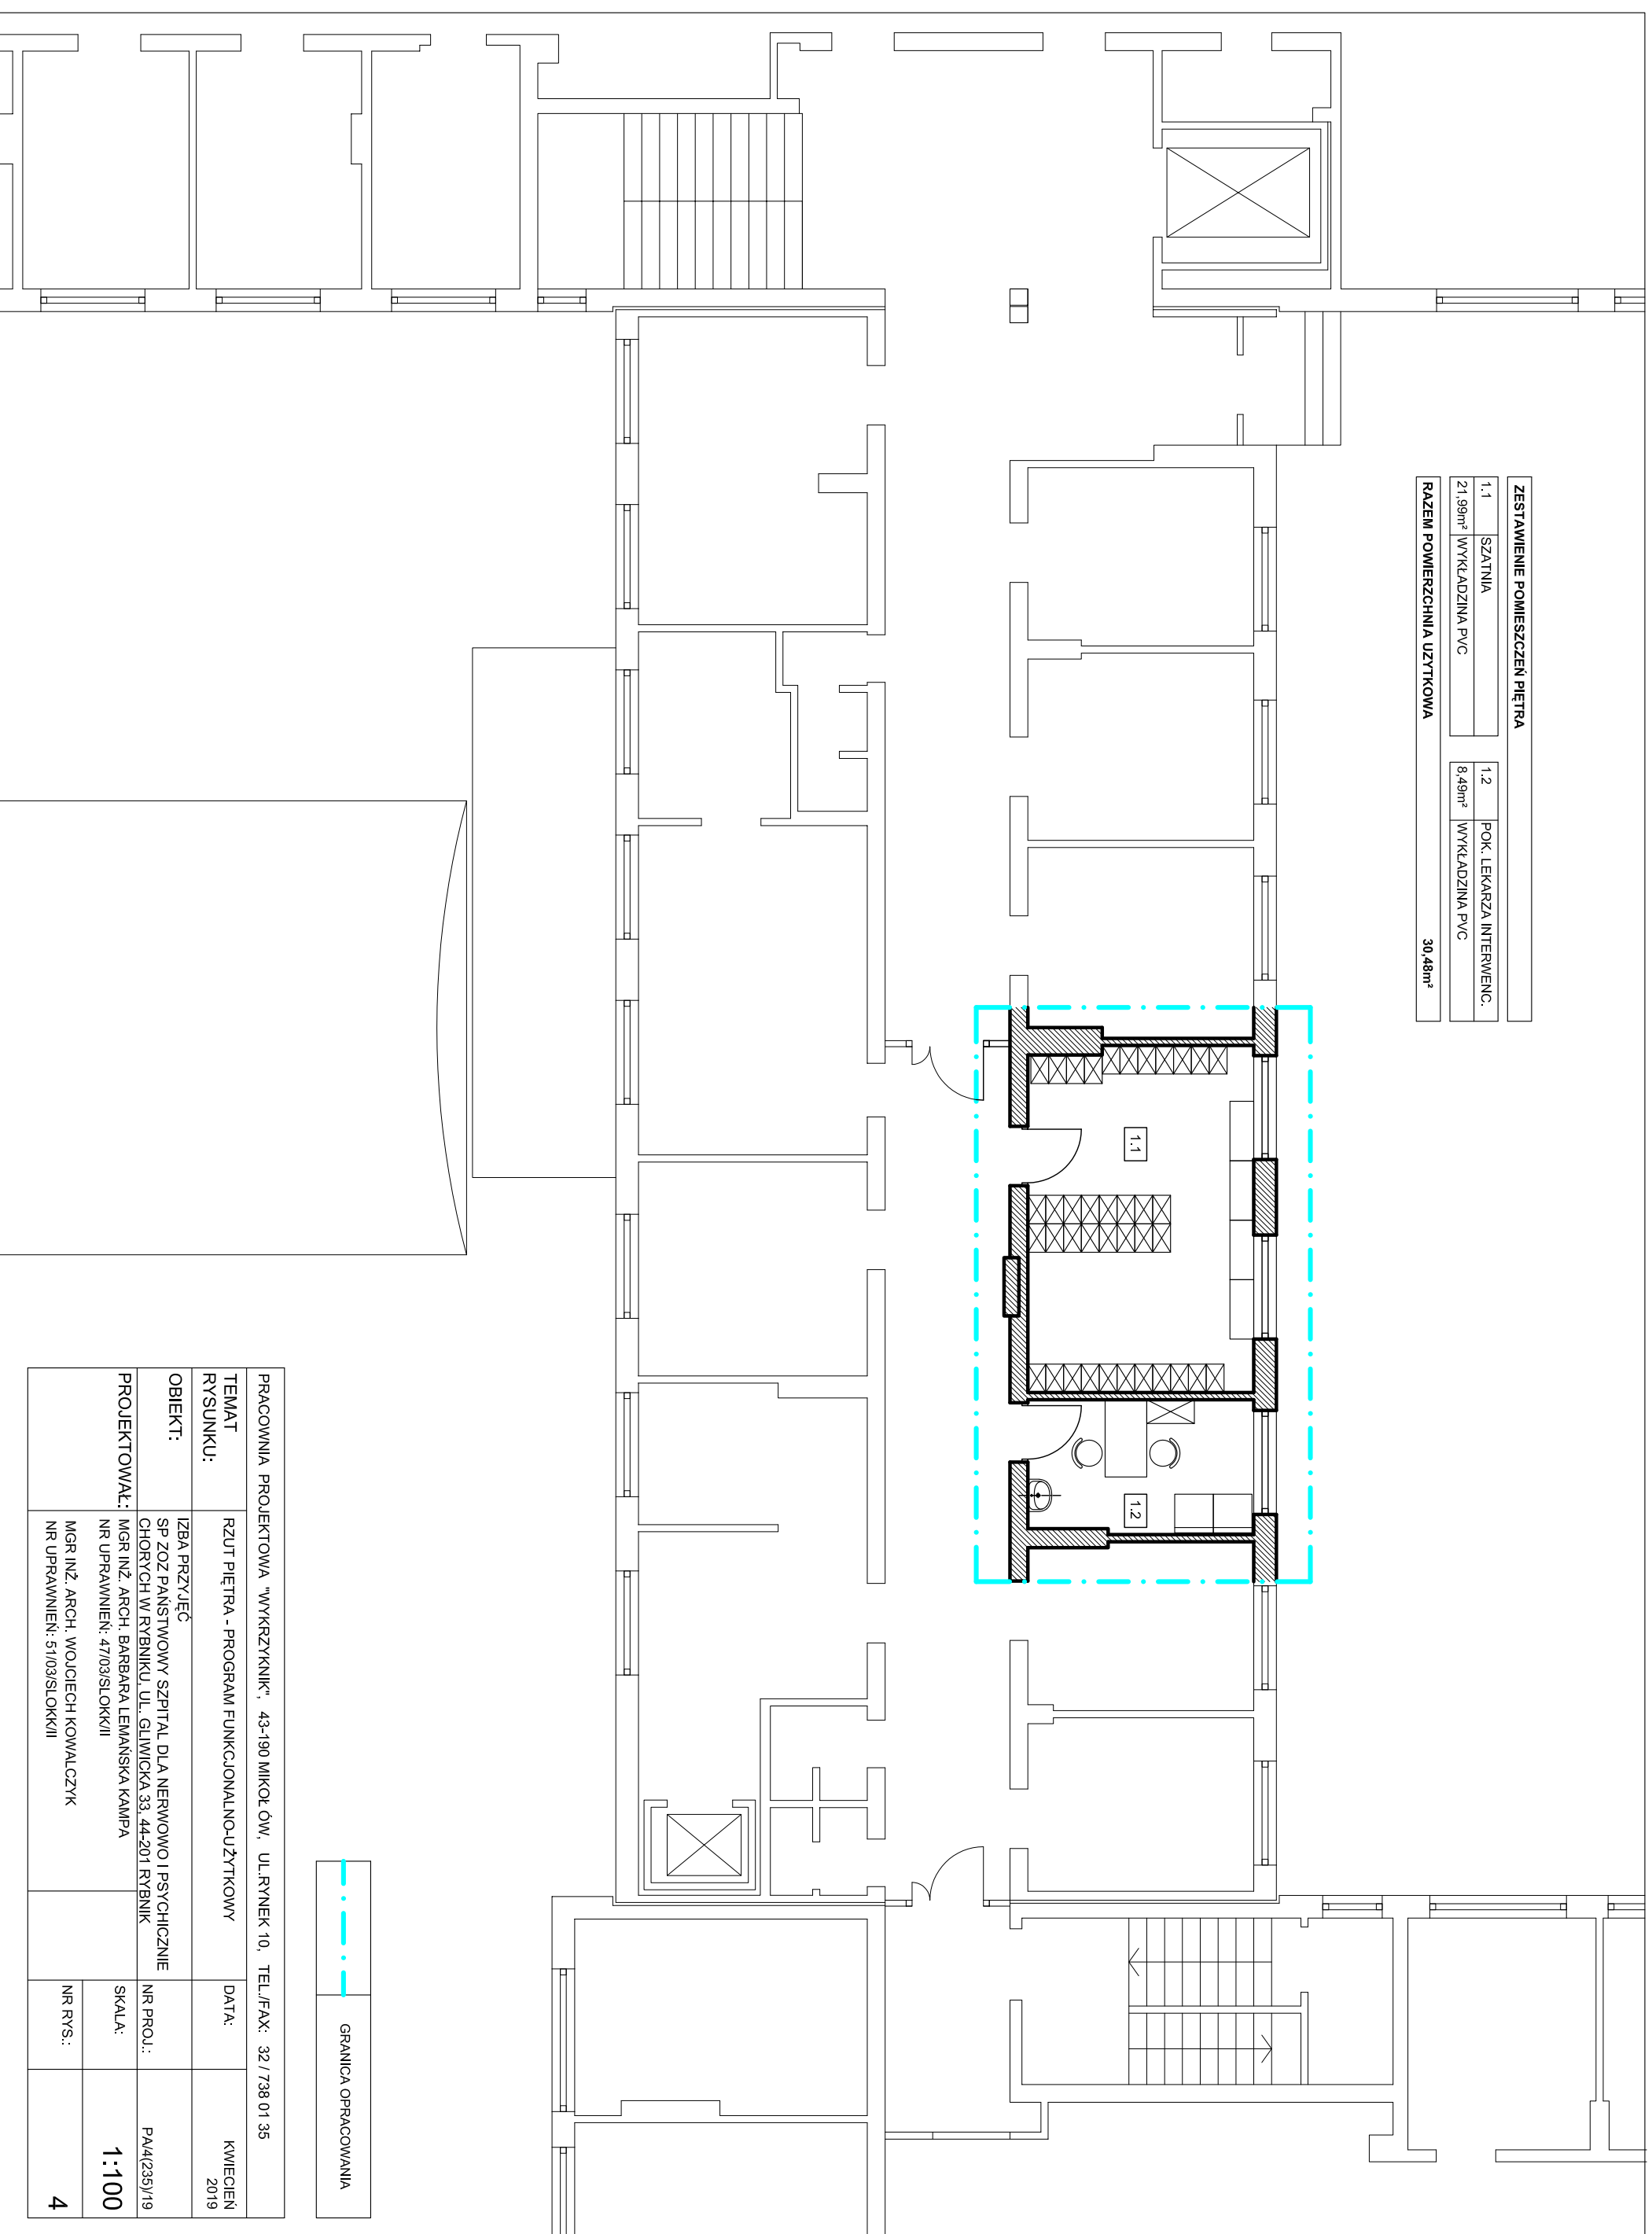


ZESTAWIENIE POMIESZCZEŃ PIĘTRA			
1.1	SZATNIA	1.2	POK. LEKARZA INTERWENC.
21,99m <sup>2</sup>	WYKŁADZINA PVC	8,49m <sup>2</sup>	WYKŁADZINA PVC
<b>RAZEM POWIERZCHNIA UŻYTKOWA</b>			<b>30,48m<sup>2</sup></b>

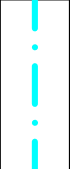

PRACOWNIA PROJEKTOWA "WYKRZYKNIK", 43-190 MIKOŁÓW, UL. RYNEK 10, TEL./FAX: 32 / 738 01 35			
TEMAT RYSUNKU:	RZUT PIĘTRA - PROGRAM FUNKCJONALNO-UŻYTKOWY	DATA:	KWIECIEŃ 2019
OBIEKT:	IZBA PRZYJĘĆ SP ZOZ PAŃSTWOWY SZPITAL DLA NERWOWO I PSYCHICZNIE CHOROZYCH W RYBNIKU, UL. GŁIWICKA 33, 44-201 RYBNIK	NR PROJ.:	PA/4(239)/19
PROJEKTOWAŁ:	MGR INŻ. ARCH. BARBARA LEMANŃSKA KAMPA NR UPRAWNIENI: 47/03/SŁOKK/II	SKALA:	<b>1:100</b>
	MGR INŻ. ARCH. WOJCIECH KOWALCZYK NR UPRAWNIENI: 51/03/SŁOKK/II	NR RYS.:	<b>4</b>

 GRANICA OPRACOWANIA