RZUT PARTERU - STAN PROJEKTOWANY

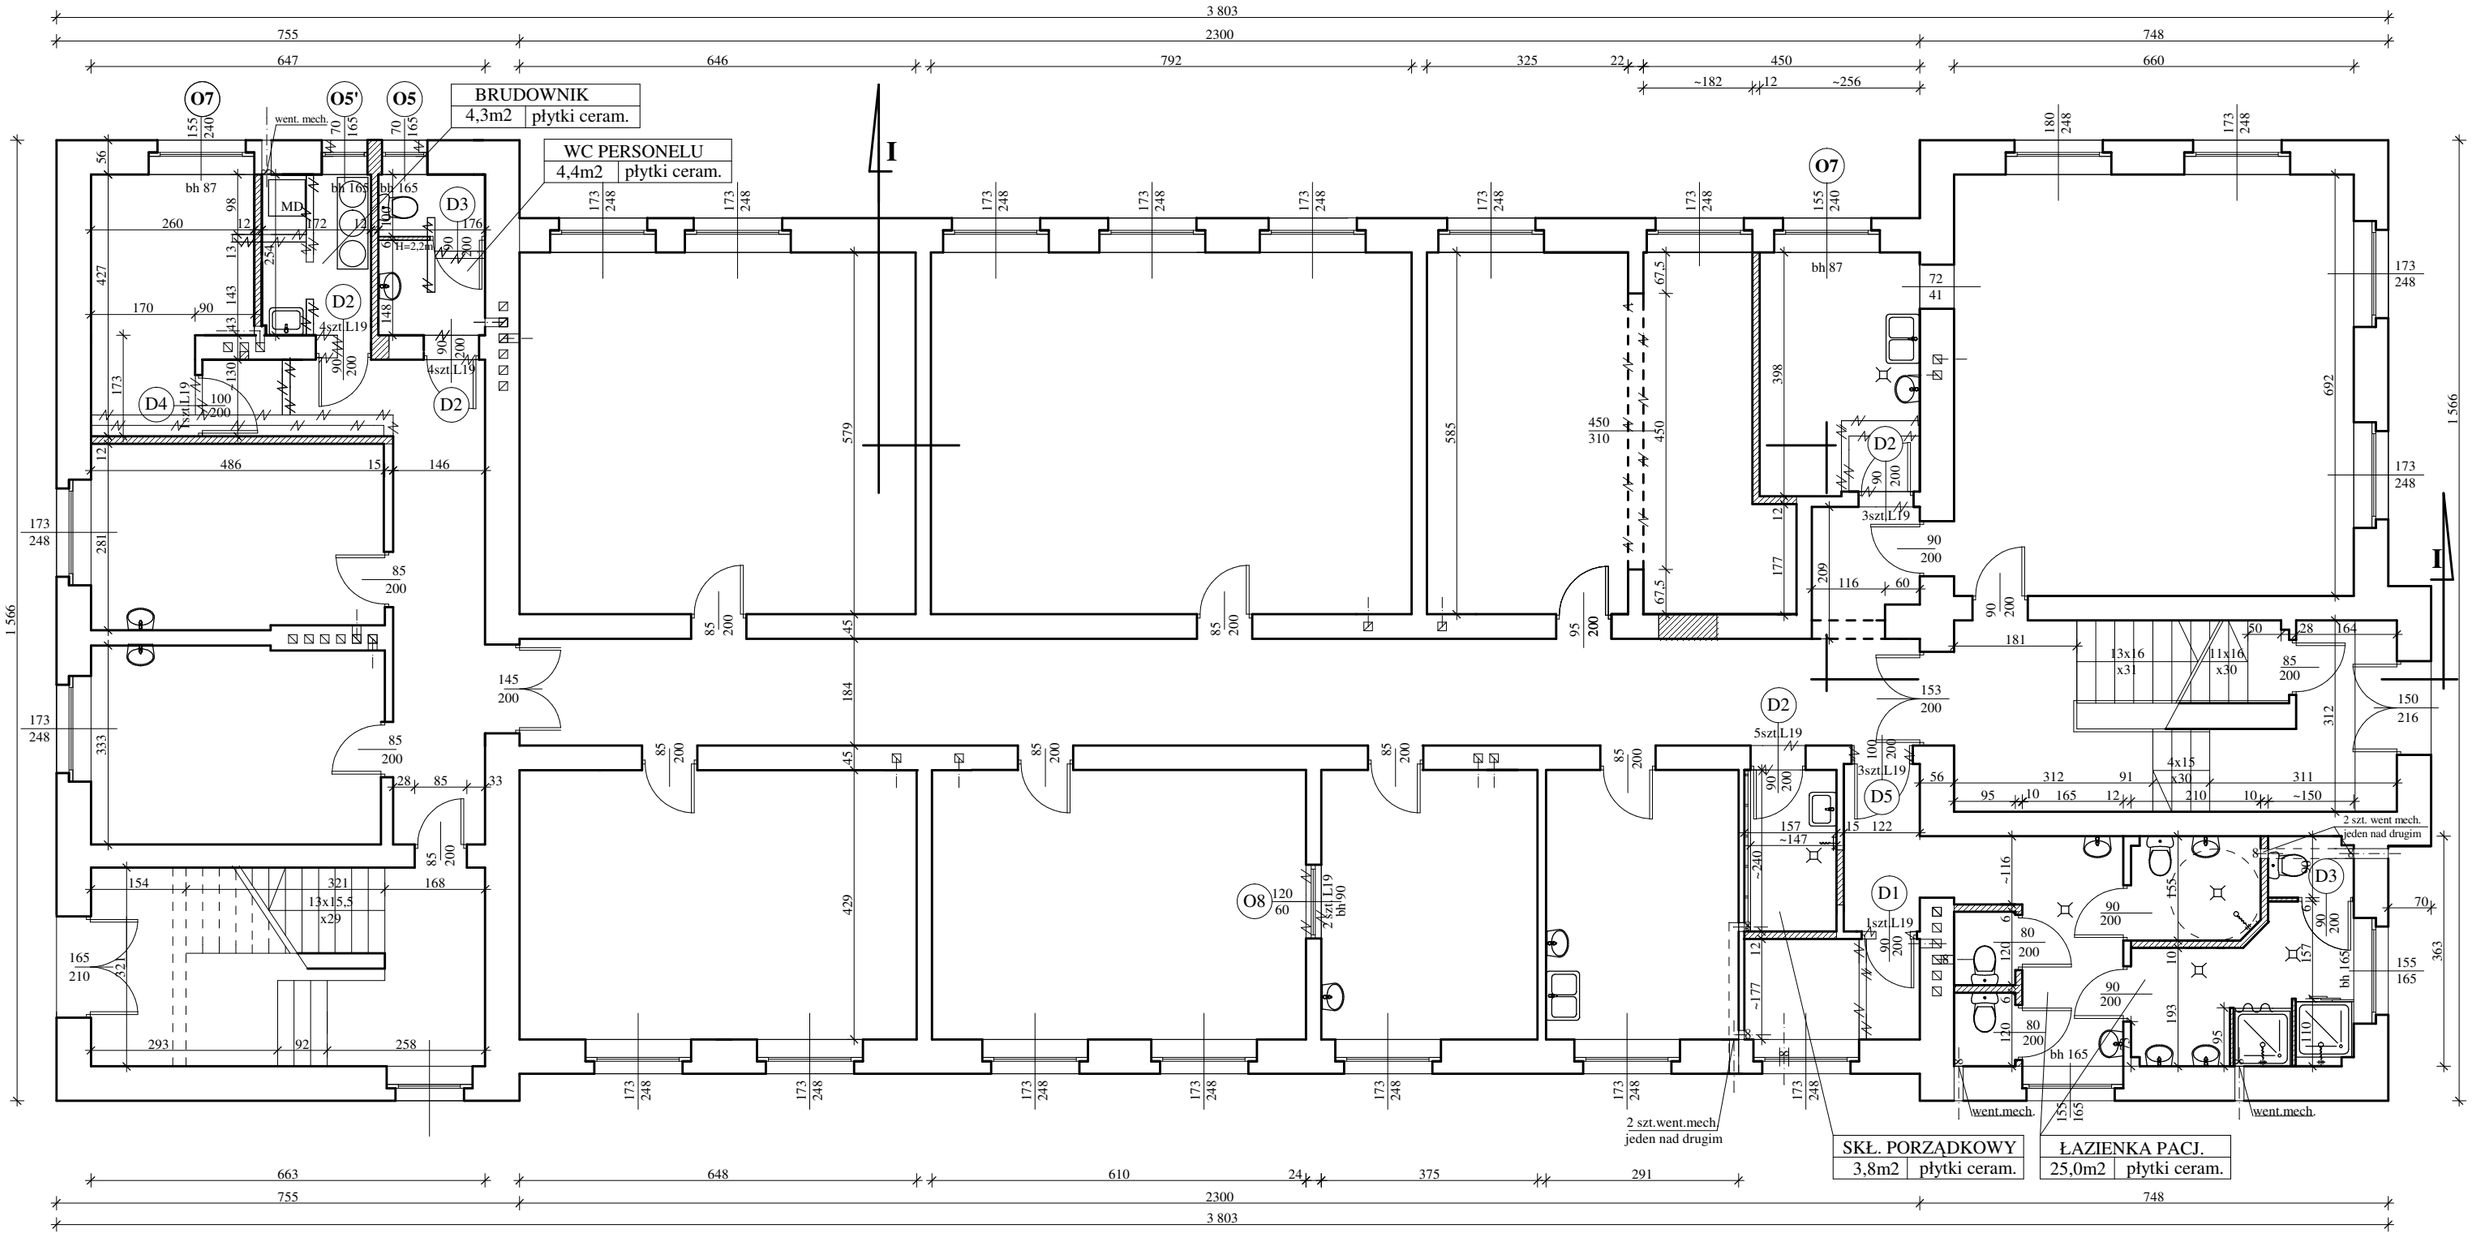

LEGENDA:

POMIESZCZENIA OBJĘTE DOSTOSOWANIEM

Inwestor:	**SP ZOZ PAŃSTWOWY SZPITAL DLA NERWOWO I PSYCHICZNIE CHORYCH**	
Adres:	Rybnik, ul. Gliwicka 33	*Data opracowania:*
Obiekt:	Pawilon VI, Oddziały VI, VIA, VIB	06.2006.
Nazwa zad.:	**ADAPTACJA PAWILONU VI**	
	Imię i NAZWISKO	*podpis:*
Projektow.:	mgr inż. Marek DZIEWIOR	
Opracował:	inż. Ewa OLEŚ	
Faza proj.:	**PROJEKT DOSTOSOWANIA**	*skala:* 1:100
Nazwa rysunku:	**RZUT FRAGMENTU PARTERU**	*Nr rys.:*