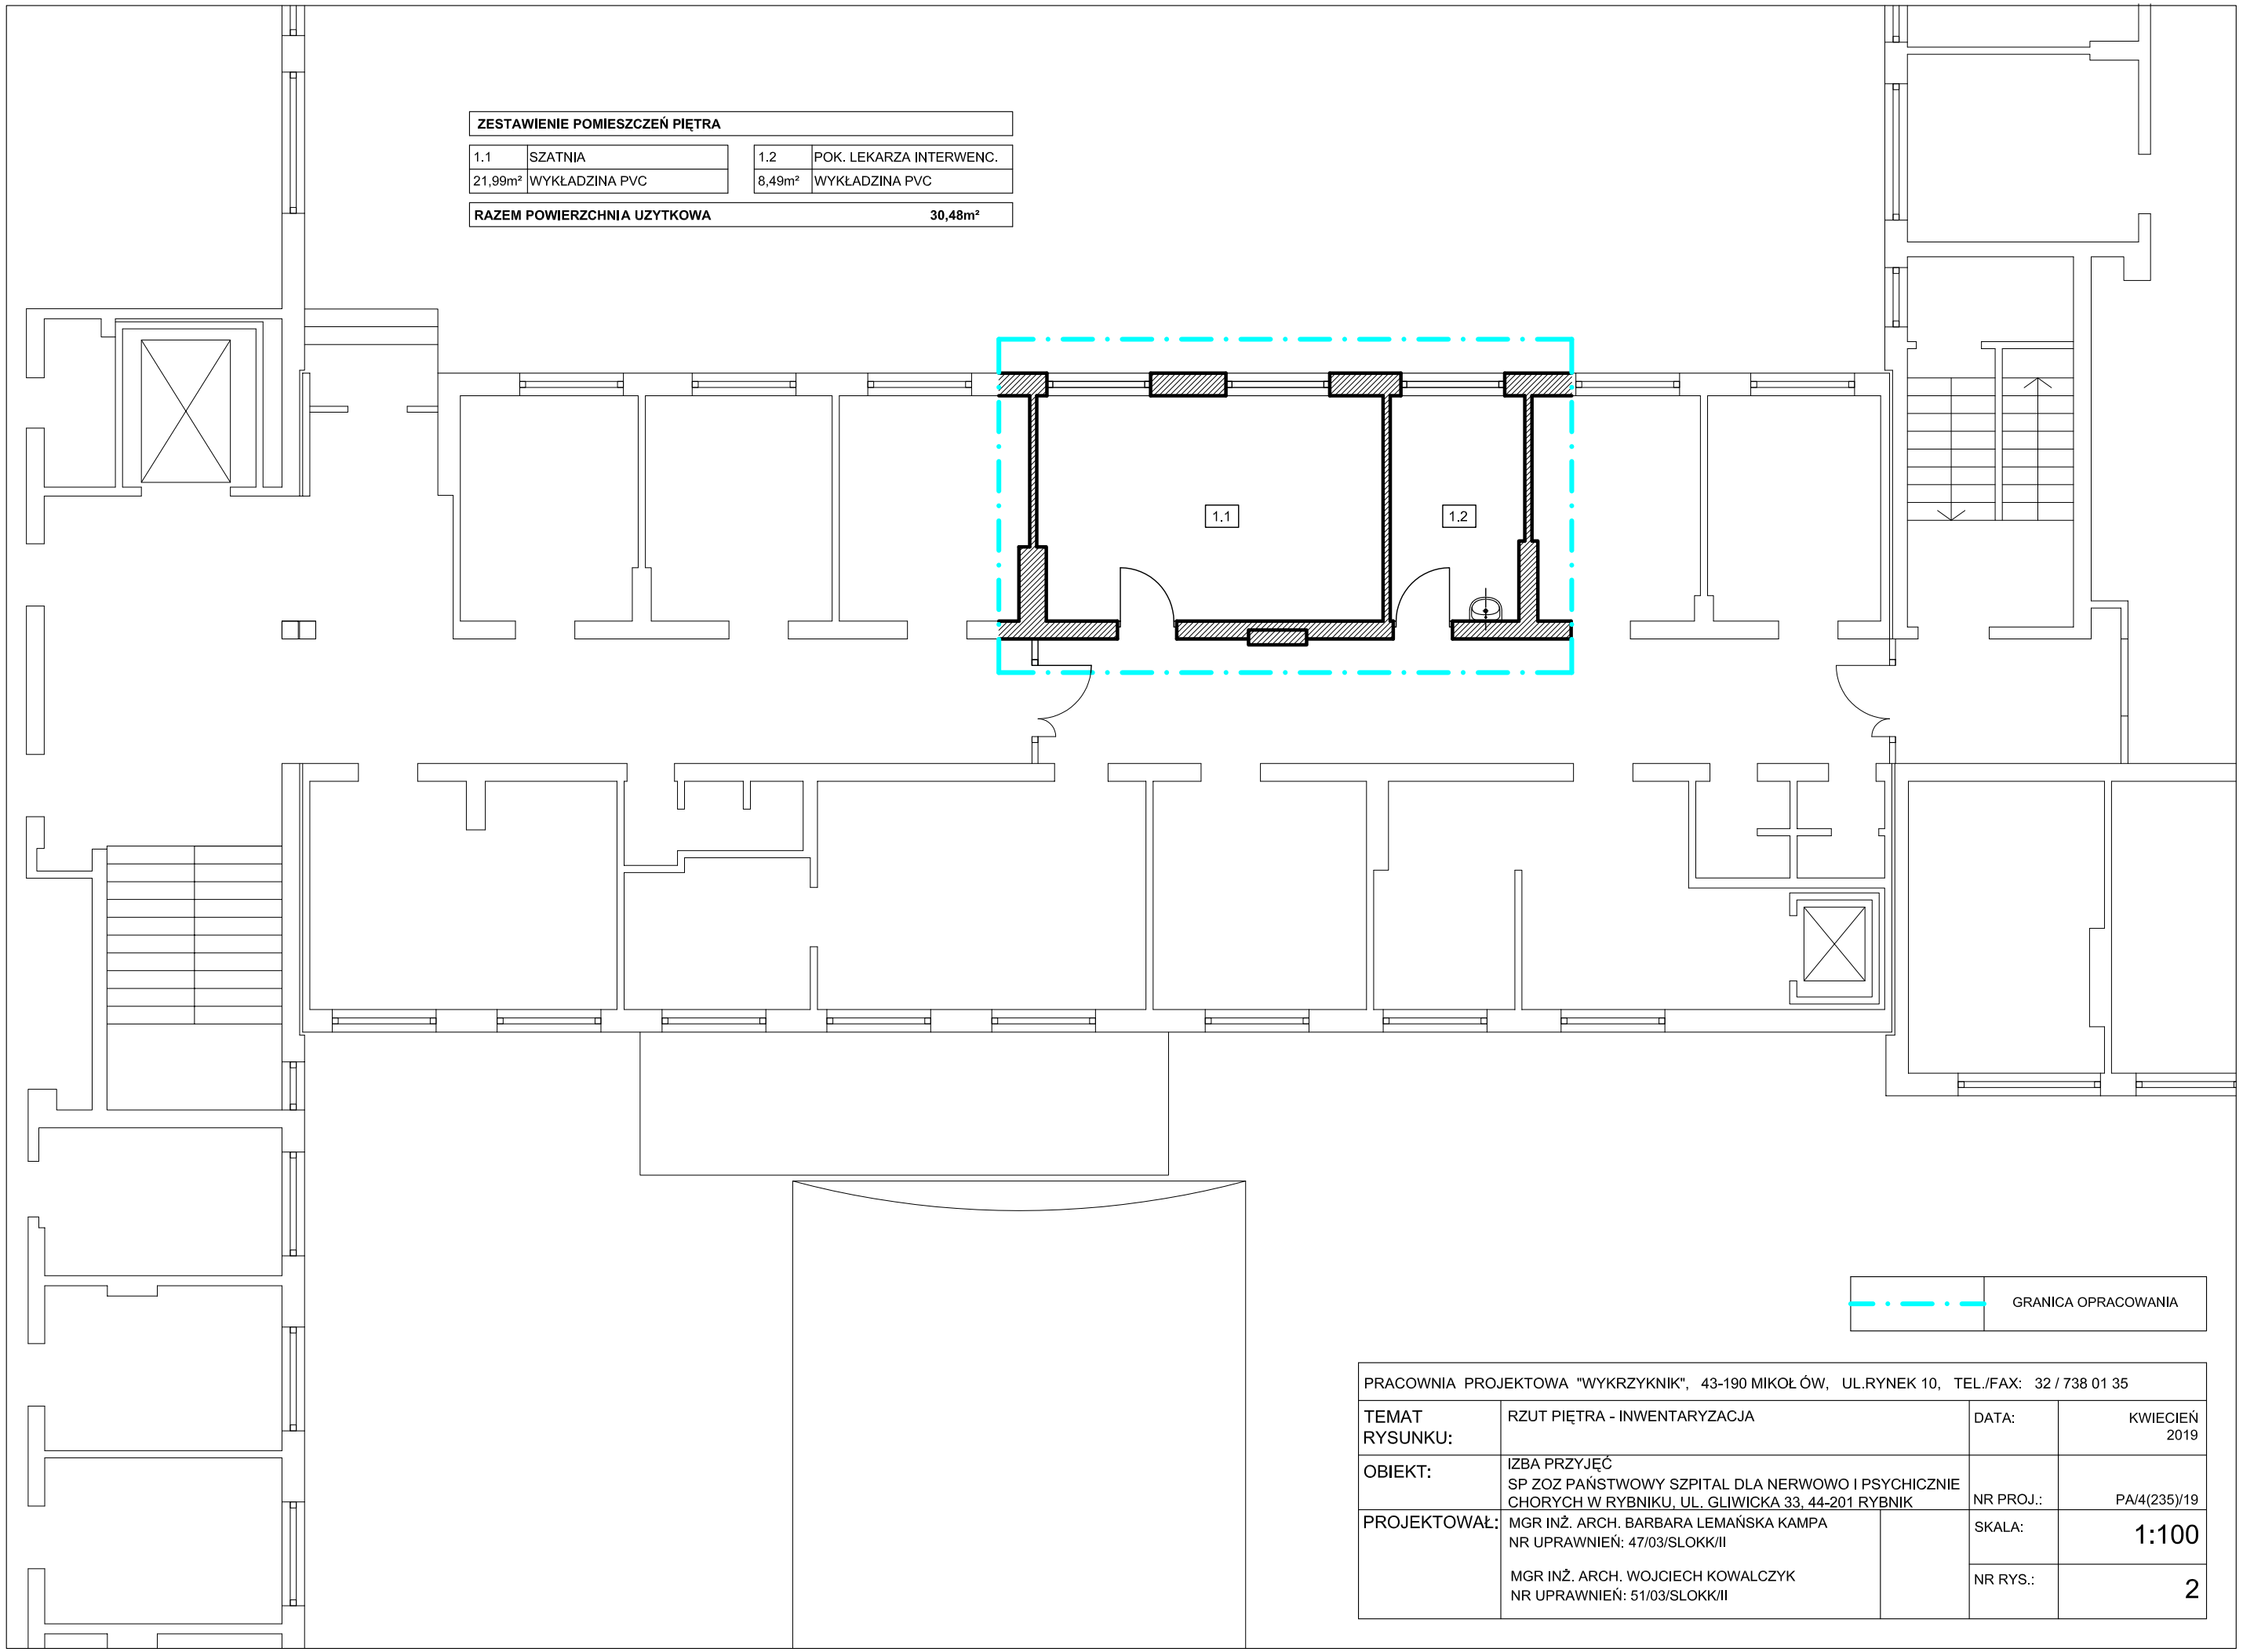

ZESTAWIENIE POMIESZCZEŃ PIĘTRA

1.1	SZATNIA		1.2	POK. LEKARZA INTERWENC.
21,99m²	WYKŁADZINA PVC		8,49m²	WYKŁADZINA PVC

RAZEM POWIERZCHNIA UZYTKOWA 30,48m²

GRANICA OPRACOWANIA

PRACOWNIA PROJEKTOWA "WYKRZYKNIK", 43-190 MIKOŁÓW, UL.RYNEK 10, TEL./FAX: 32 / 738 01 35

TEMAT RYSUNKU:	RZUT PIĘTRA - INWENTARYZACJA	DATA:	KWIECIEŃ 2019
OBIEKT:	IZBA PRZYJĘĆ SP ZOZ PAŃSTWOWY SZPITAL DLA NERWOWO I PSYCHICZNIE CHORYCH W RYBNIKU, UL. GLIWICKA 33, 44-201 RYBNIK	NR PROJ.:	PA/4(235)/19
PROJEKTOWAŁ:	MGR INŻ. ARCH. BARBARA LEMAŃSKA KAMPA NR UPRAWNIEŃ: 47/03/SLOKK/II MGR INŻ. ARCH. WOJCIECH KOWALCZYK NR UPRAWNIEŃ: 51/03/SLOKK/II	SKALA:	1:100
		NR RYS.:	2