ZESTAWIENIE POMIESZCZEŃ PARTERU

0.1	WIATROŁAP	0.5	ŁAZIENKA PERSONELU	0.9	POK. LEKARZA INTERWENC.	0.13	POK. OBSERW.-ZABIEGOWY	0.17	WC
8,84m²	POSADZKA GRESOWA	2,95m²	POSADZKA GRESOWA	9,56m²	WYKŁADZINA PVC	18,96m²	WYKŁADZINA PVC	3,03m²	POSADZKA GRESOWA
0.2	HOL / POCZEKALNIA	0.6	ANEKS SOCJALNY	0.10	POK. LEKARZA PRZYJĘC.	0.14	POM. NA CZYSTĄ POŚCIEL	0.18	POM. PORZĄDKOWE
21,77m²	WYKŁADZINA PVC	8,67m²	WYKŁADZINA PVC	9,32m²	WYKŁADZINA PVC	3,08m²	WYKŁADZINA PVC	1,44m²	POSADZKA GRESOWA
0.3	WC PACJENTA	0.7	POK. KIEROWNIKA	0.11	BRUDOWNIK/POMIESZCZENIE NA BRUDNĄ POŚCIEL	0.15	MAGAZYN	0.19	POM. HIG.-SANIT. Z NATRYSK.
4,56m²	POSADZKA GRESOWA	10,46m²	WYKŁADZINA PVC	2,84m²	WYKŁADZINA PVC	4,49m²	WYKŁADZINA PVC	4,79m²	POSADZKA GRESOWA
0.4	REJESTRACJA	0.8	POK. RATOWNIKÓW	0.12	KOMUNIKACJA	0.16	IZOLATKA	0.20	POK. BADAŃ / PRZYJĘCIE PACJENTA DO SZPITALA
6,78m²	WYKŁADZINA PVC	11,31m²	WYKŁADZINA PVC	52,68m²	WYKŁADZINA PVC	7,47m²	WYKŁADZINA PVC	13,86m²	WYKŁADZINA PVC

RAZEM POWIERZCHNIA UŻYTKOWA **206,89m²**

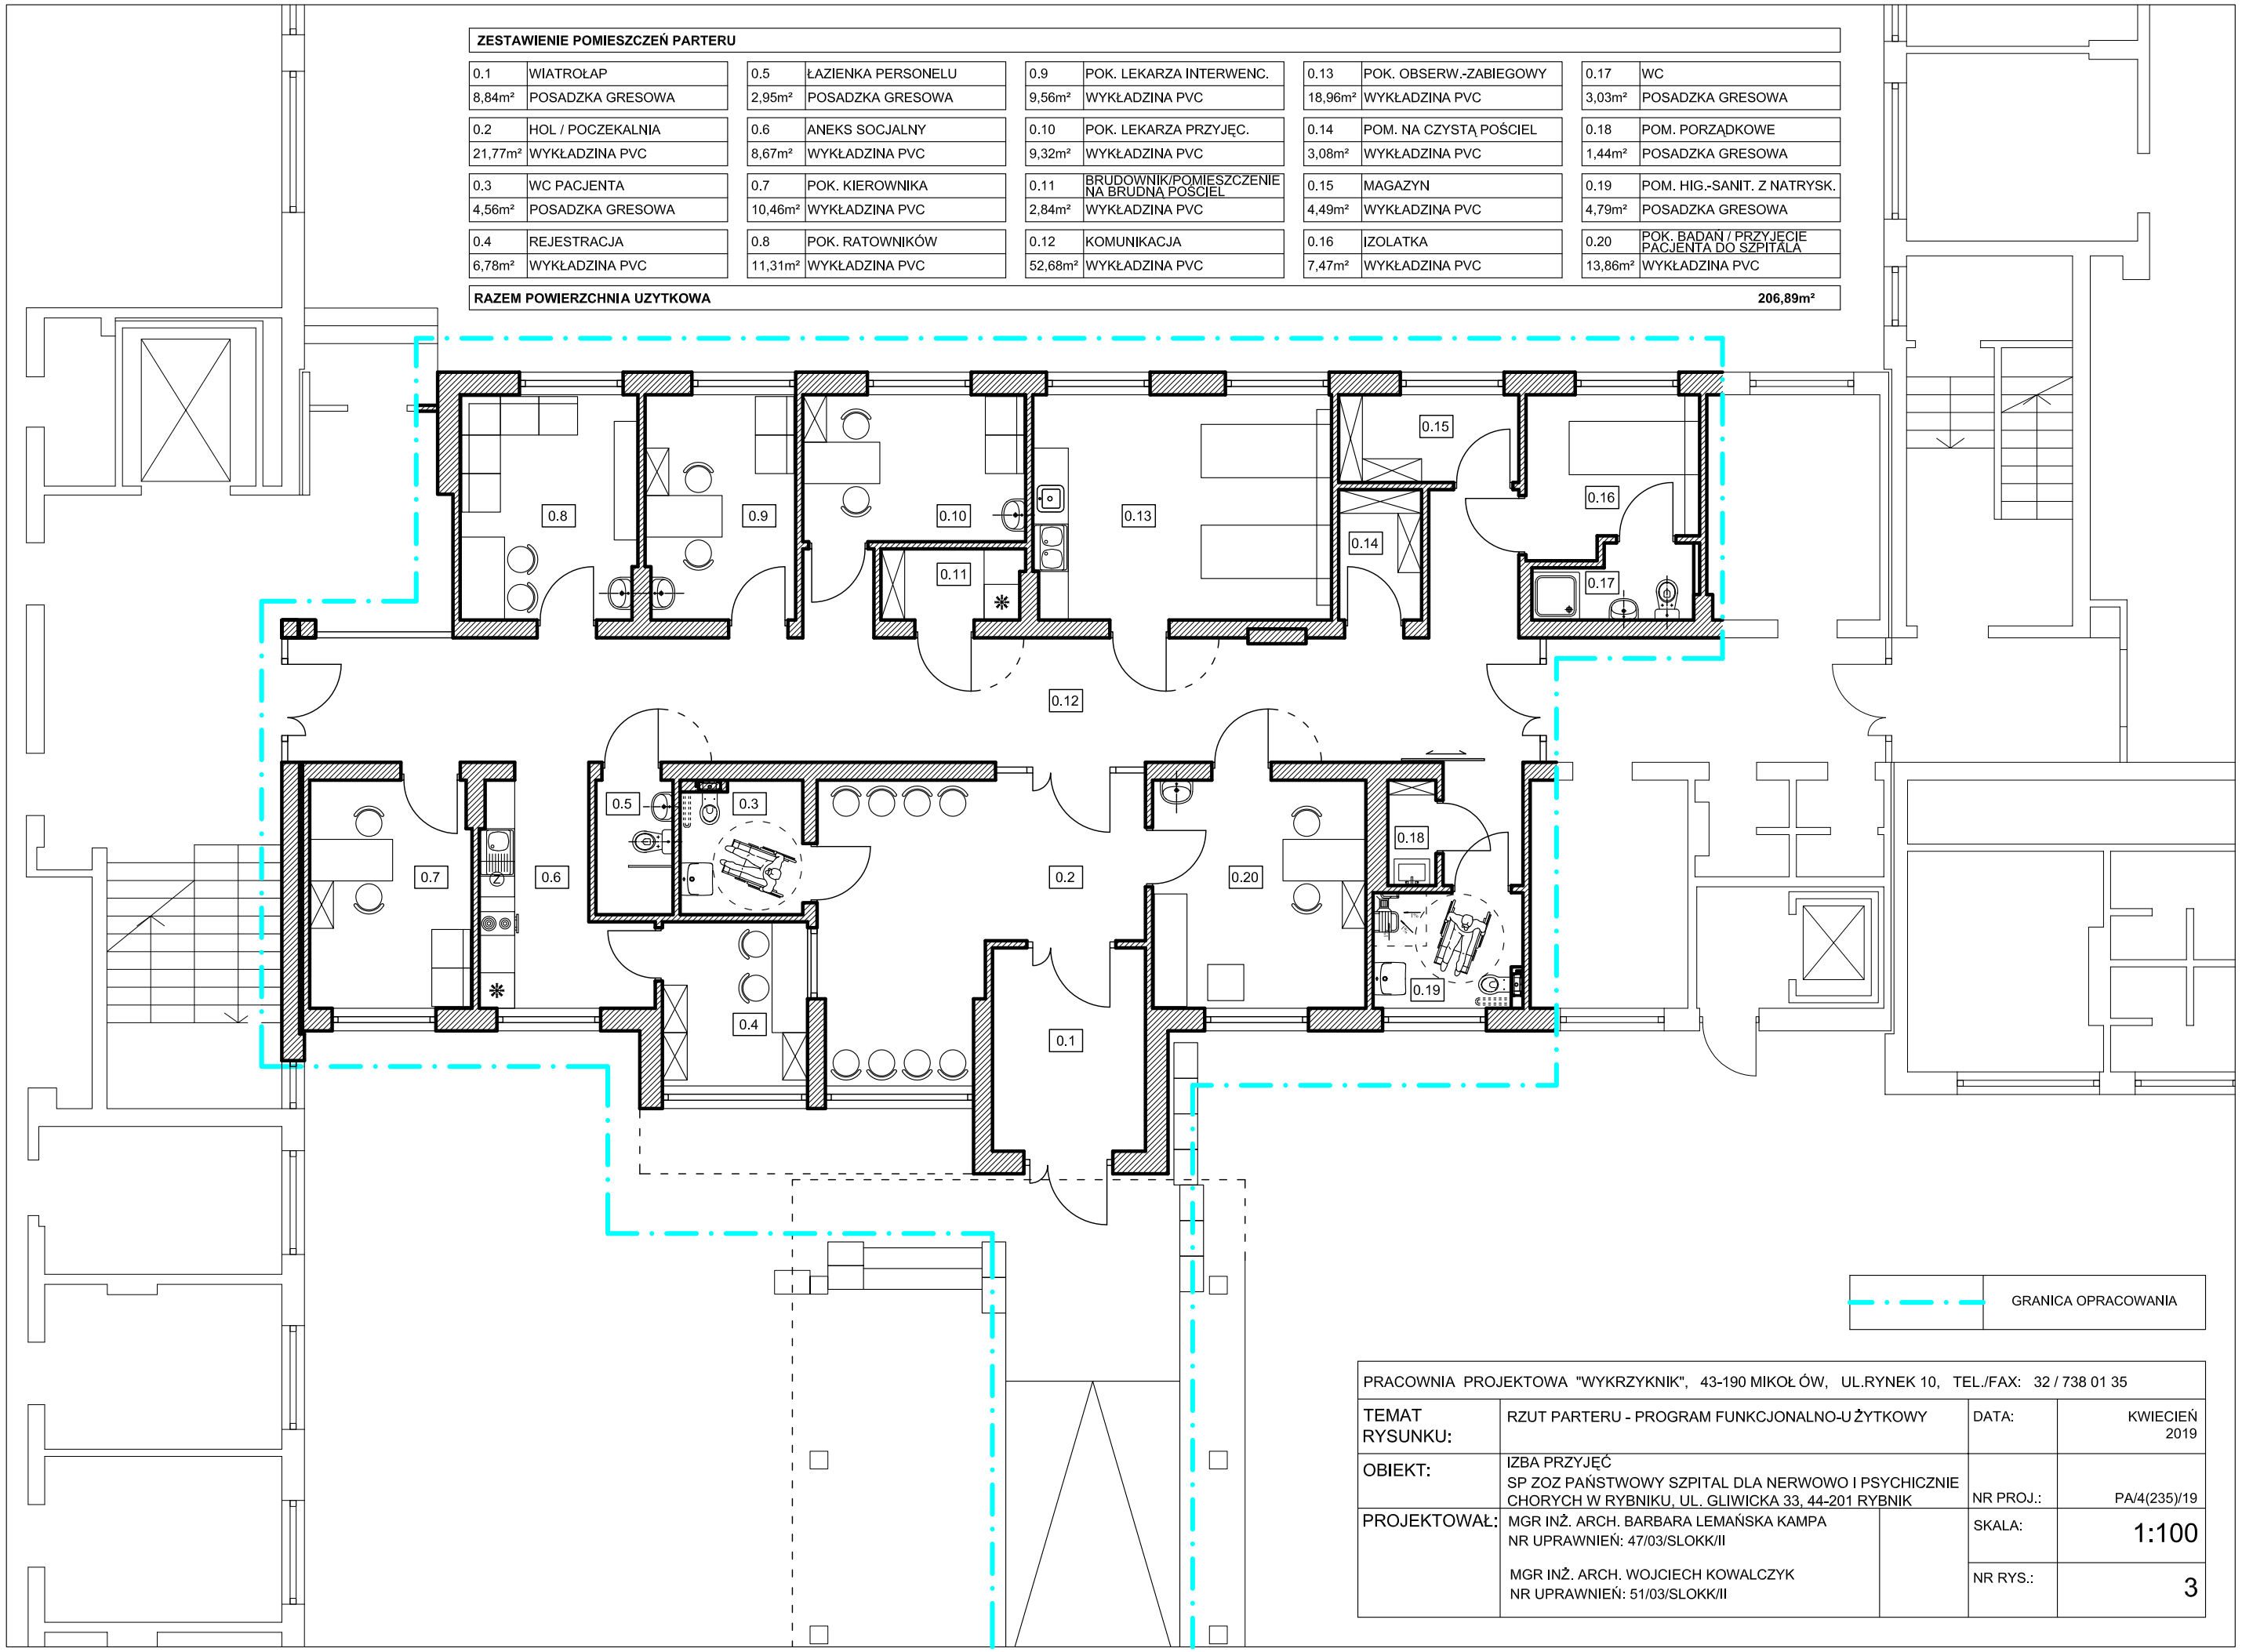

PRACOWNIA PROJEKTOWA "WYKRZYKNIK", 43-190 MIKOŁÓW, UL.RYNEK 10, TEL./FAX: 32 / 738 01 35			
TEMAT RYSUNKU:	RZUT PARTERU - PROGRAM FUNKCJONALNO-UŻYTKOWY	DATA:	KWIECIEŃ 2019
OBIEKT:	IZBA PRZYJĘĆ SP ZOZ PAŃSTWOWY SZPITAL DLA NERWOWO I PSYCHICZNIE CHORYCH W RYBNIKU, UL. GLIWICKA 33, 44-201 RYBNIK	NR PROJ.:	PA/4(235)/19
PROJEKTOWAŁ:	MGR INŻ. ARCH. BARBARA LEMAŃSKA KAMPA NR UPRAWNIEŃ: 47/03/SLOKK/II MGR INŻ. ARCH. WOJCIECH KOWALCZYK NR UPRAWNIEŃ: 51/03/SLOKK/II	SKALA:	1:100
		NR RYS.:	3